
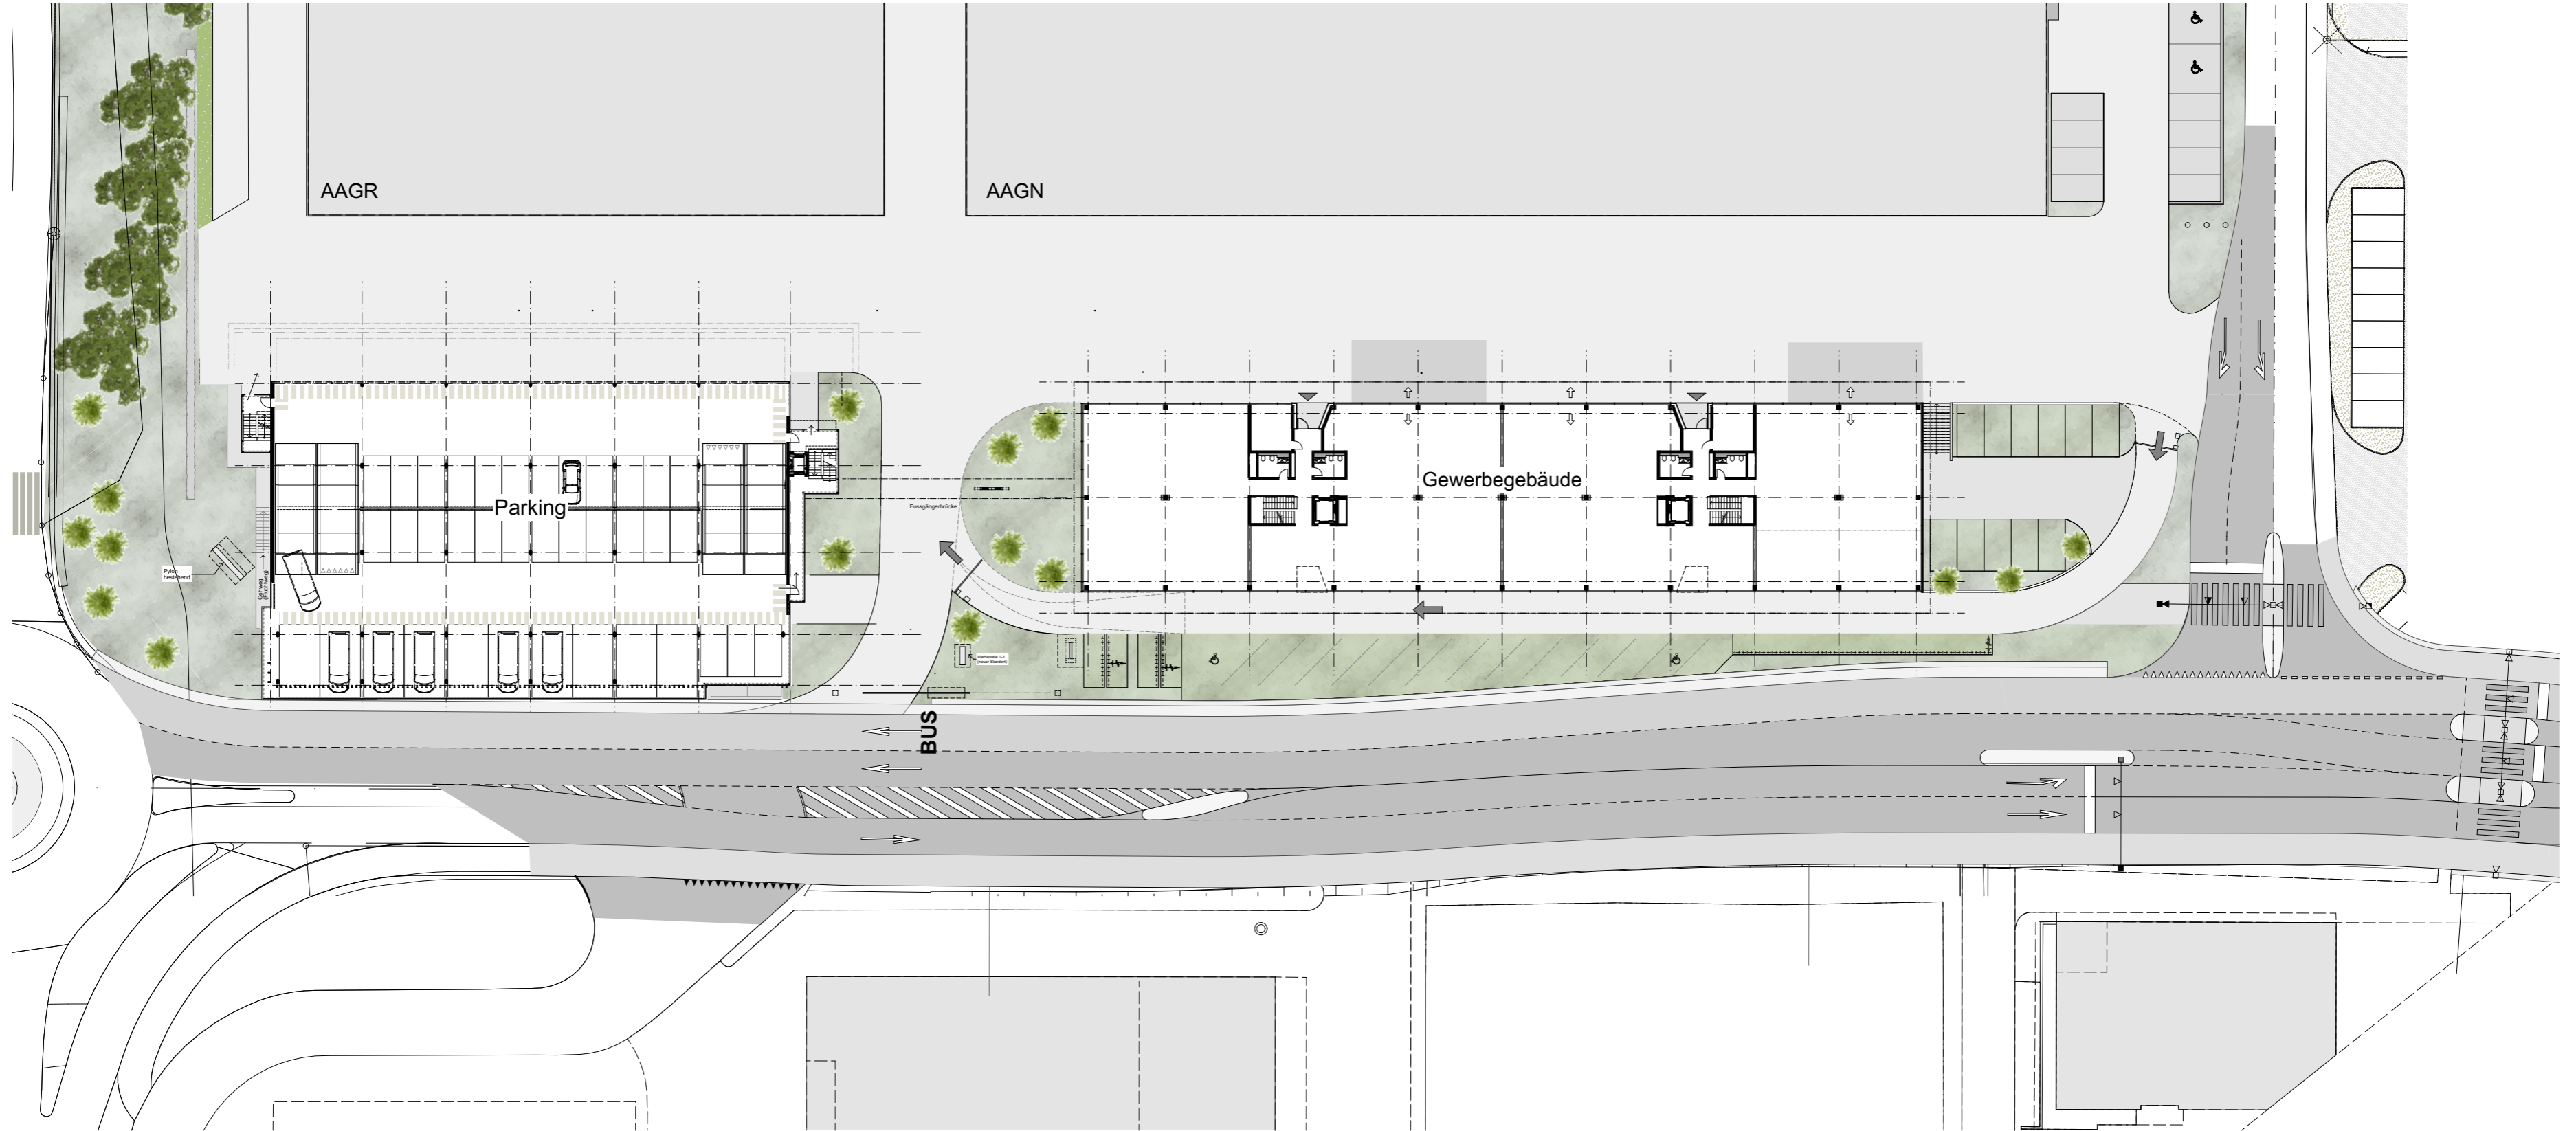


# Übersicht Ebene 1




A2 Gewerbepark, Rothenburg

0 5 10 15 20 25m  
Massstab: 1:500 11.08.2020 | ali

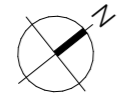




Grundriss Ebene 0  
A2 Gewerbepark, Rothenburg

0 2 4 6 8 10m  
Massstab: 1:200 11.08.2020 | ali

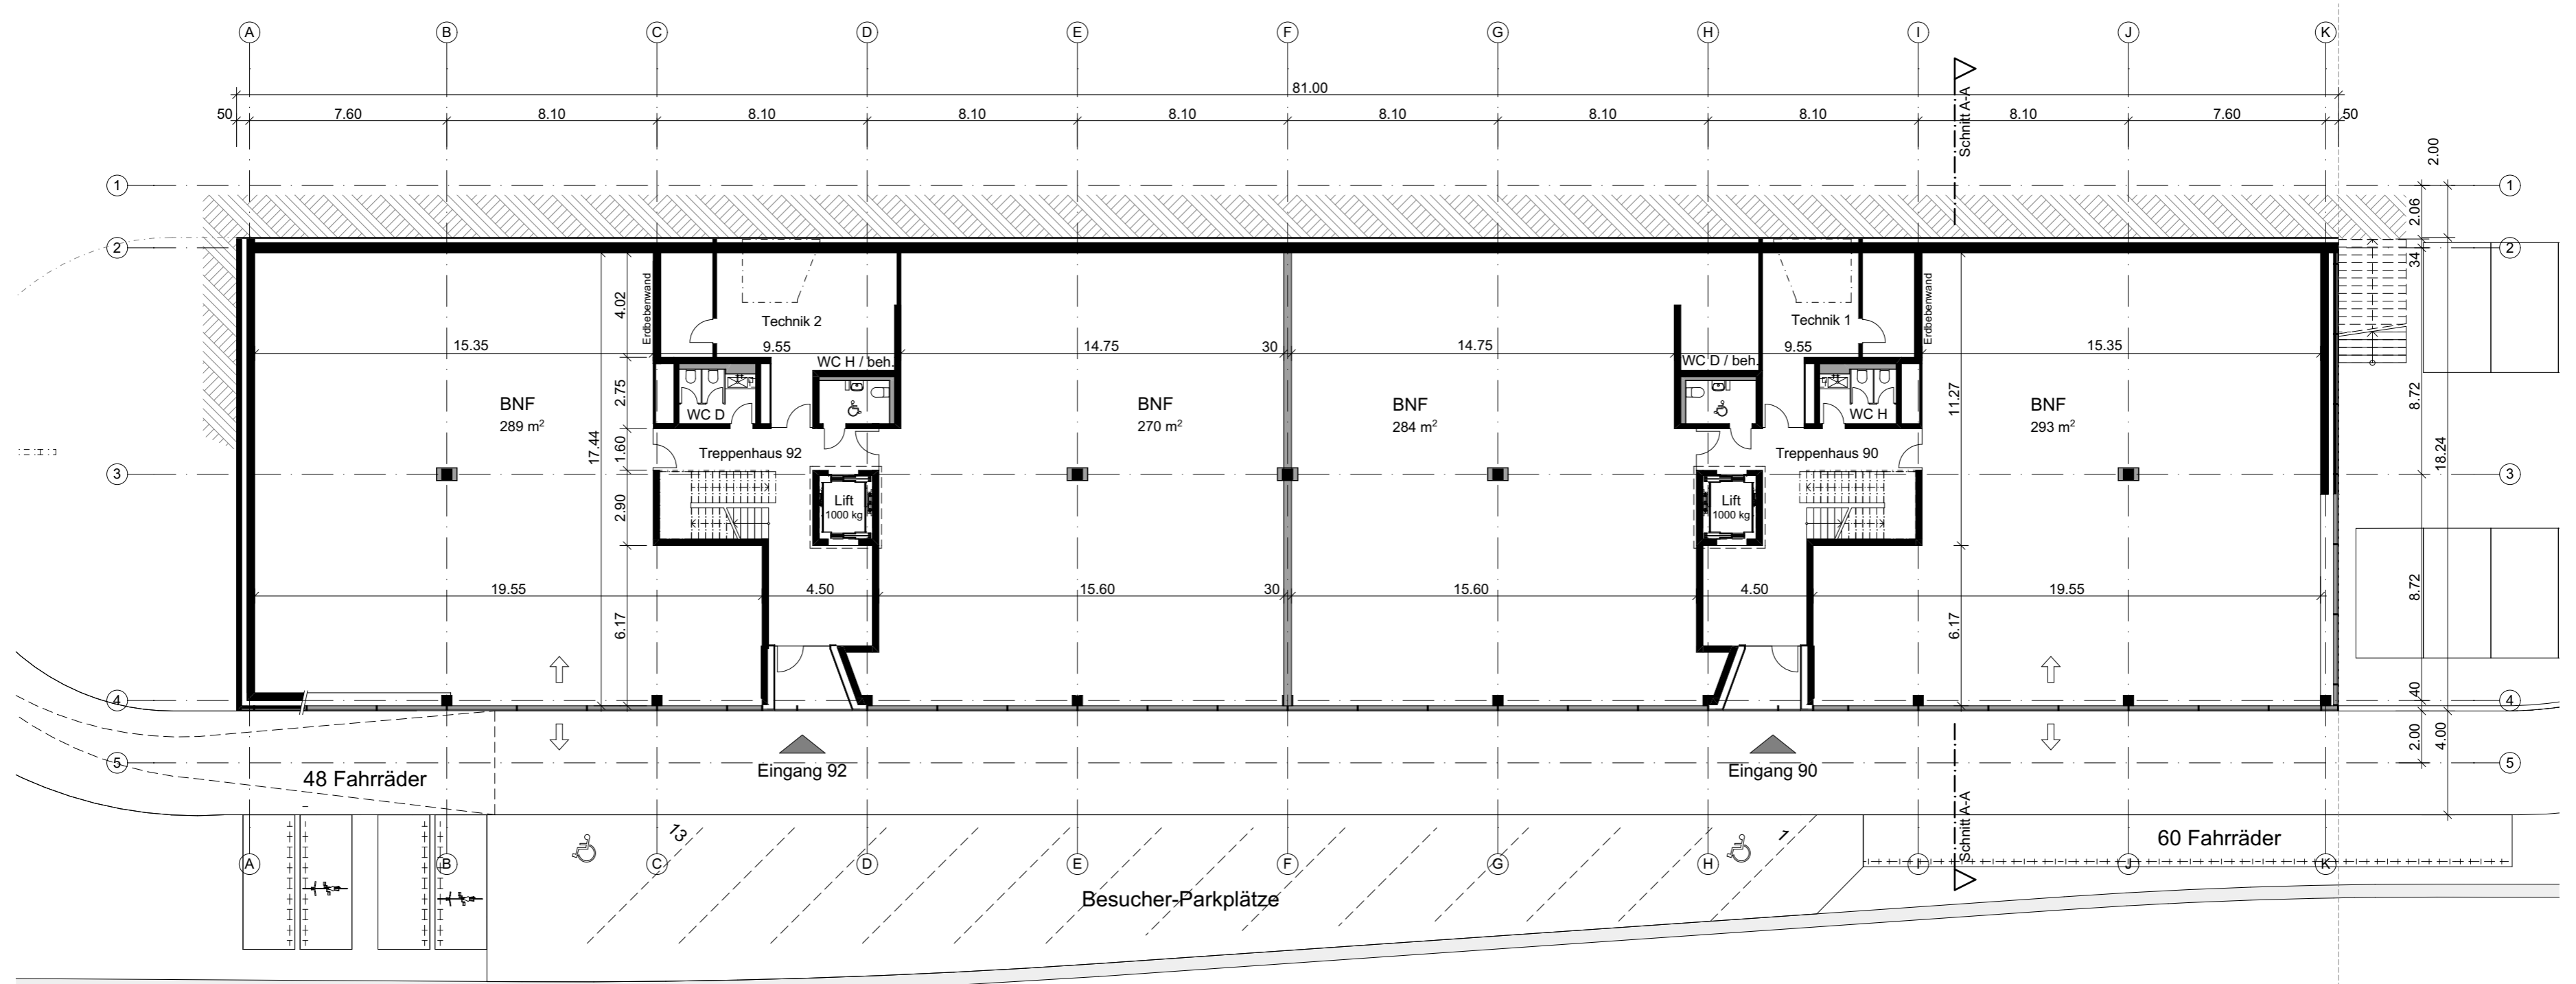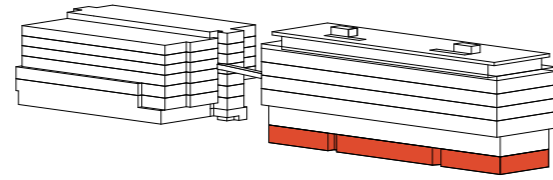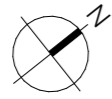




Grundriss Ebene 1  
A2 Gewerbepark, Rothenburg

0 2 4 6 8 10m  
 Massstab: 1:200 11.08.2020 | ali

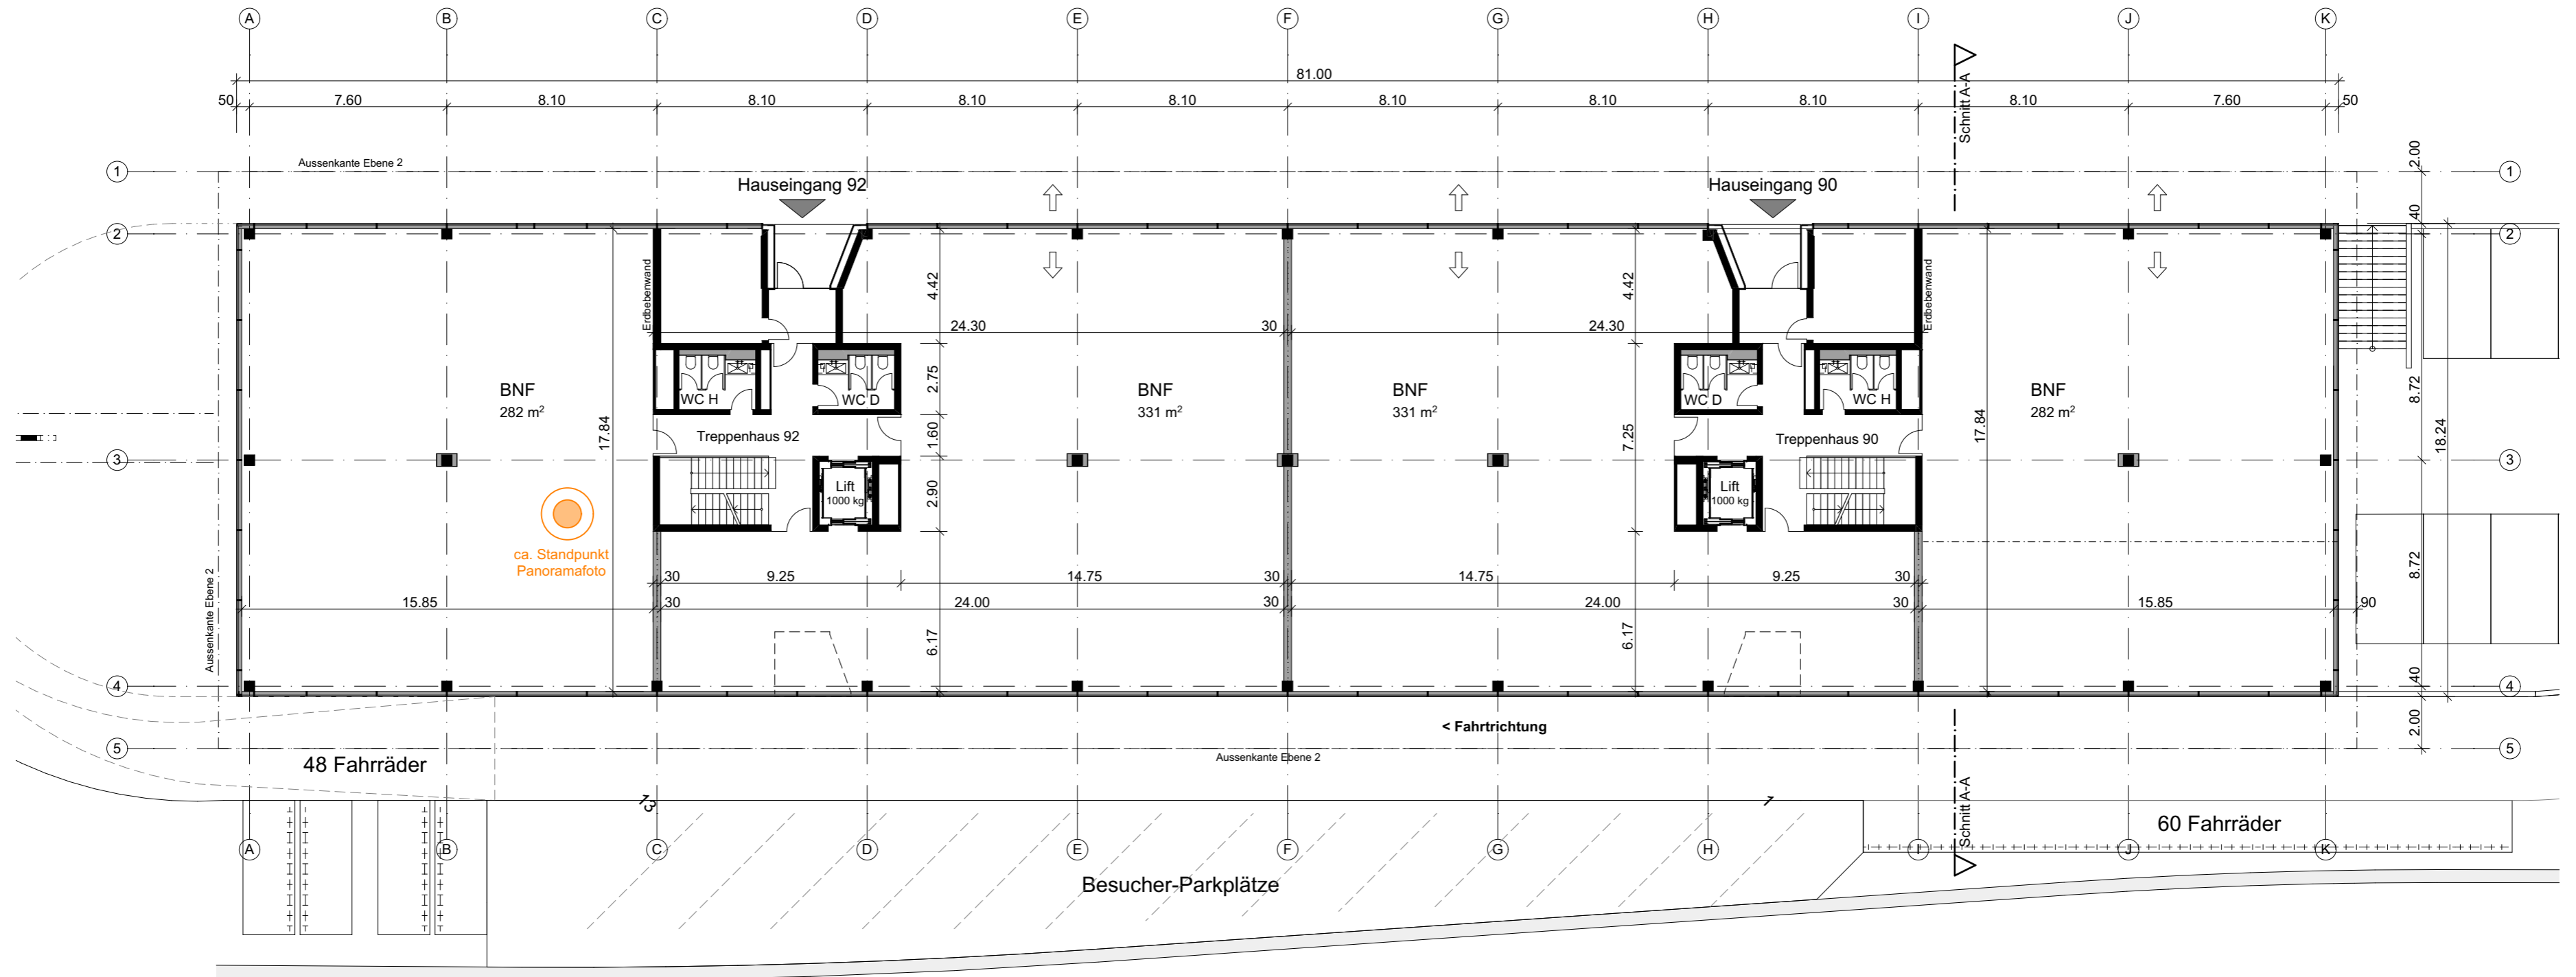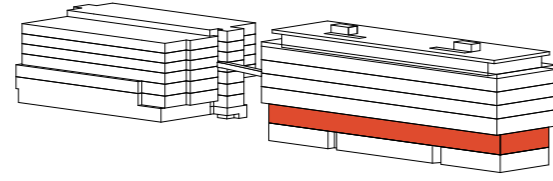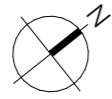




Grundriss Ebene 2  
A2 Gewerbepark, Rothenburg

0 2 4 6 8 10m  
 Massstab: 1:200 11.08.2020 | ali

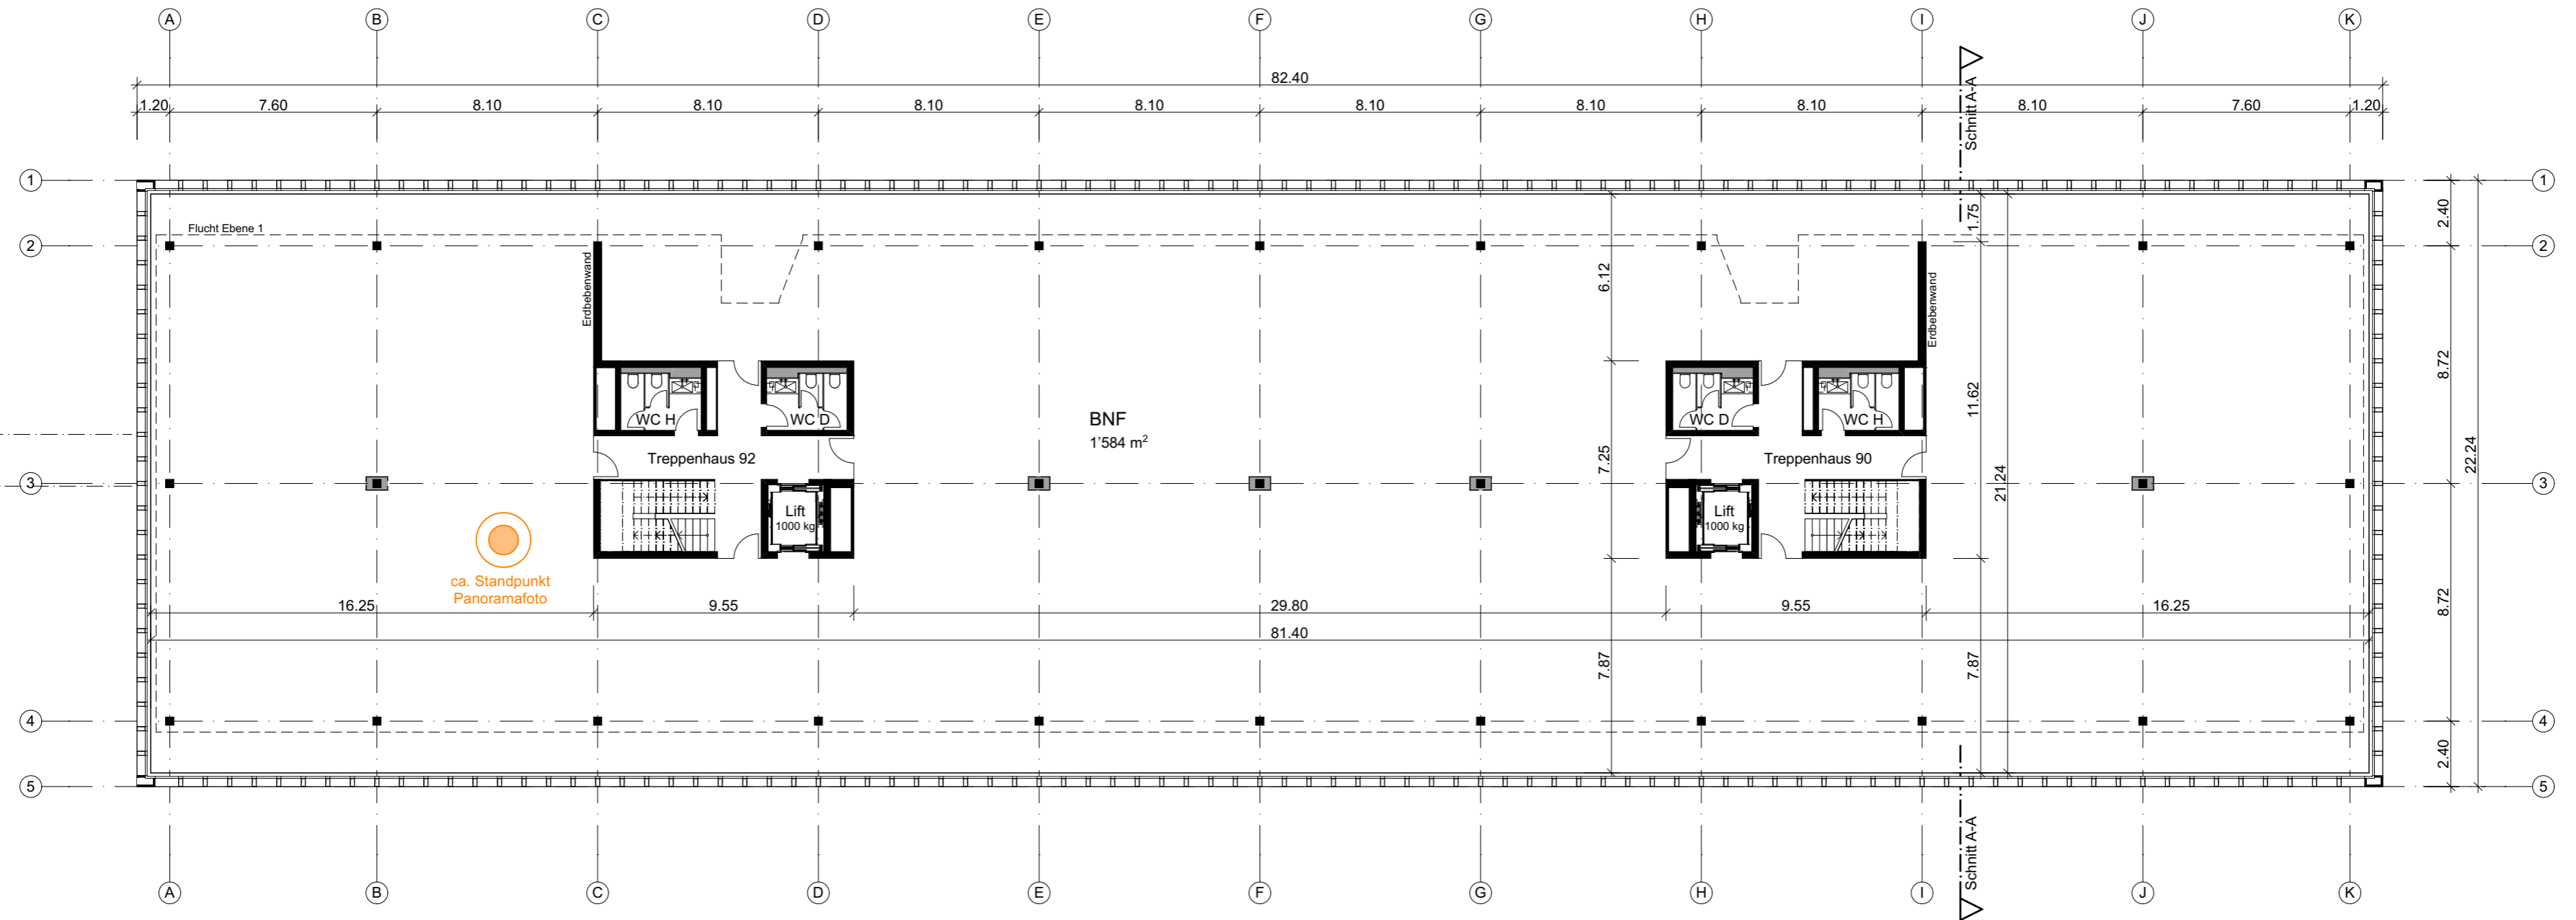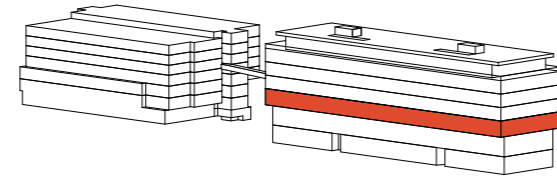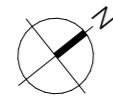




Grundriss Ebene 3  
A2 Gewerbepark, Rothenburg

0 2 4 6 8 10m  
Massstab: 1:200 11.08.2020 | ali

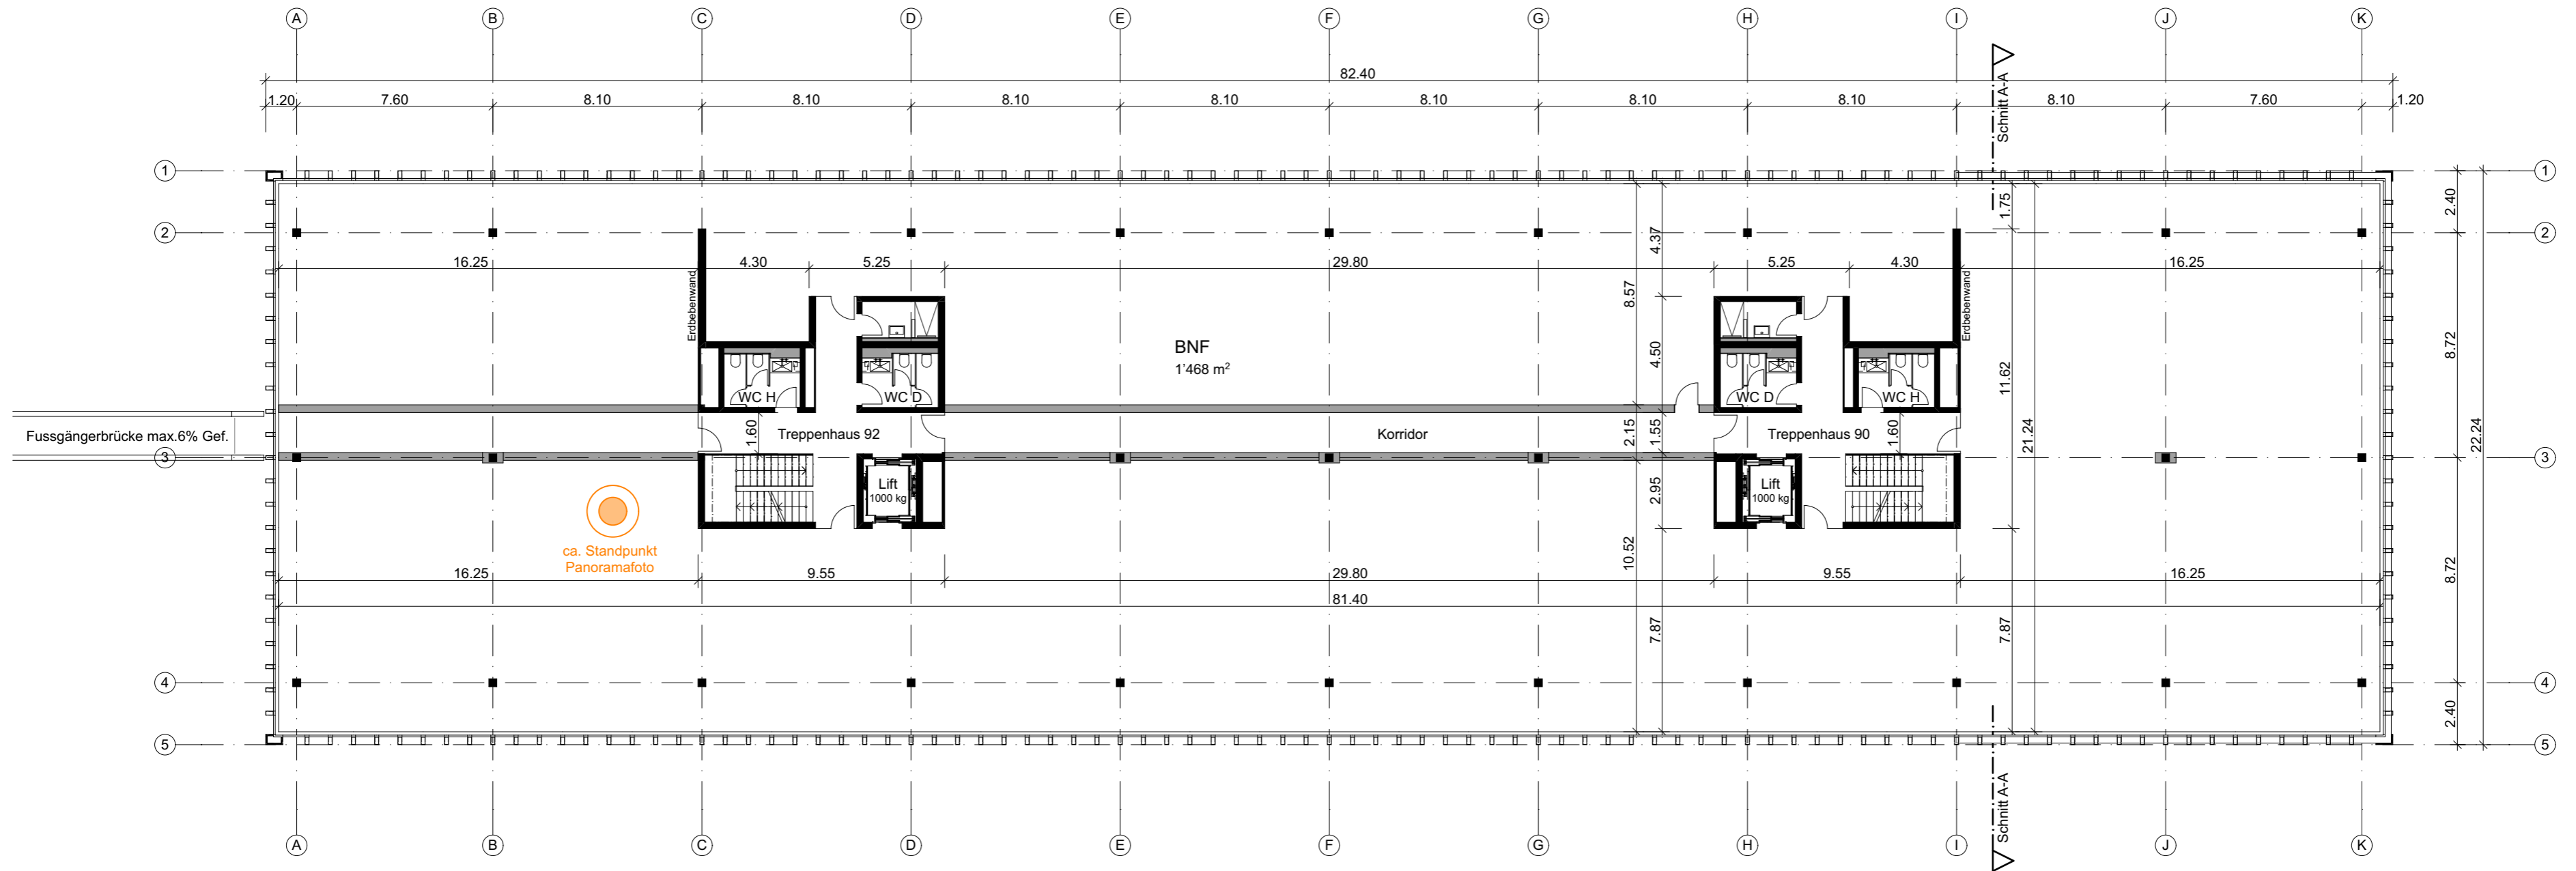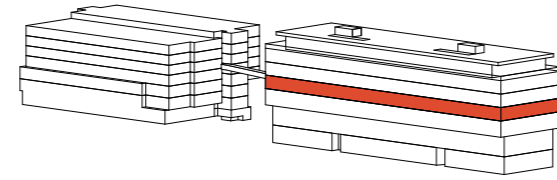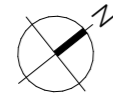




Grundriss Ebene 4  
A2 Gewerbepark, Rothenburg

0 2 4 6 8 10m  
 Massstab: 1:200 11.08.2020 | ali

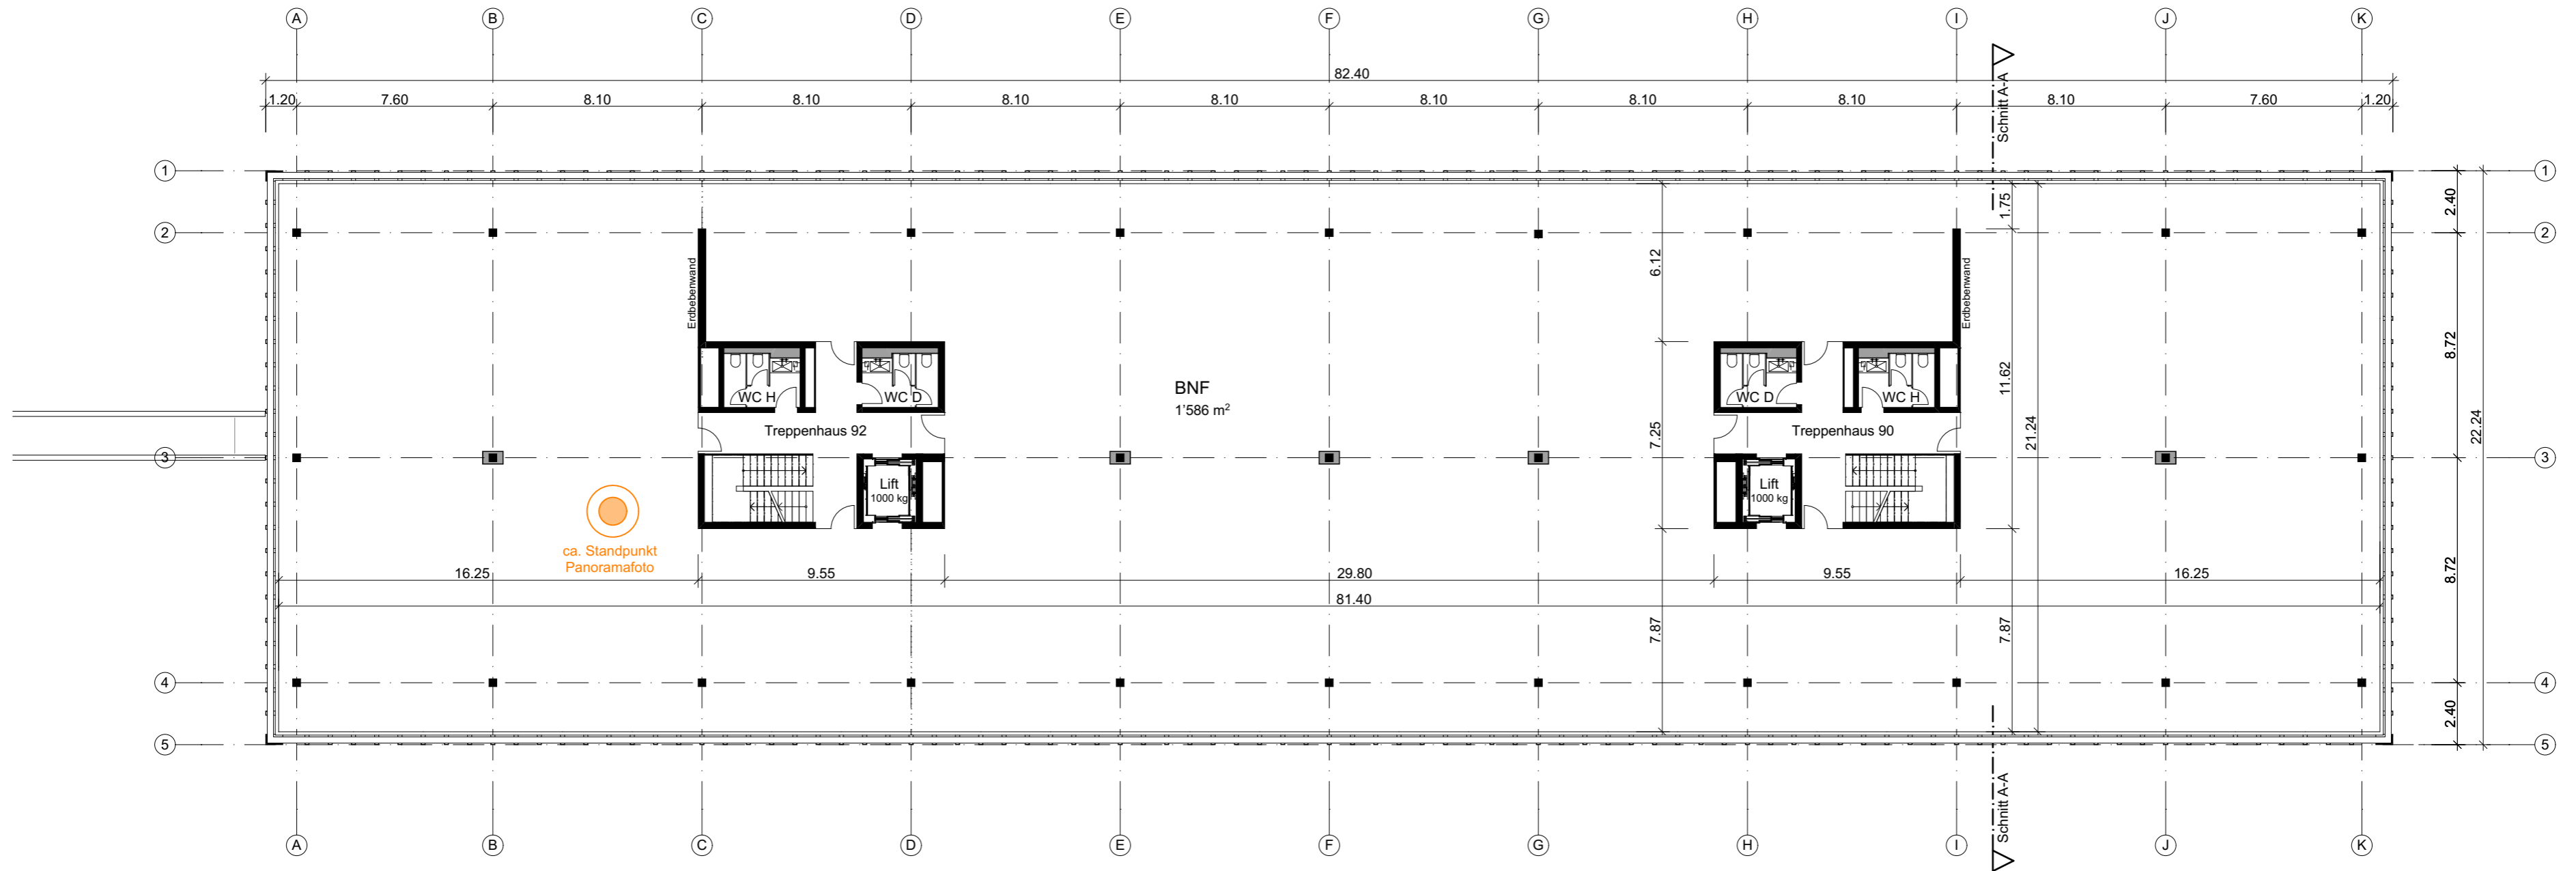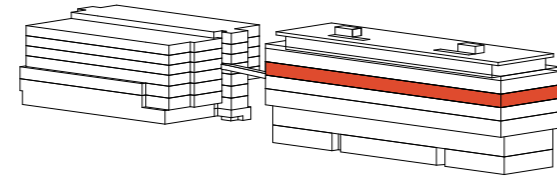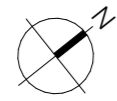




Grundriss Ebene 5  
A2 Gewerbepark, Rothenburg

0 2 4 6 8 10m  
 Massstab: 1:200 11.08.2020 | ali

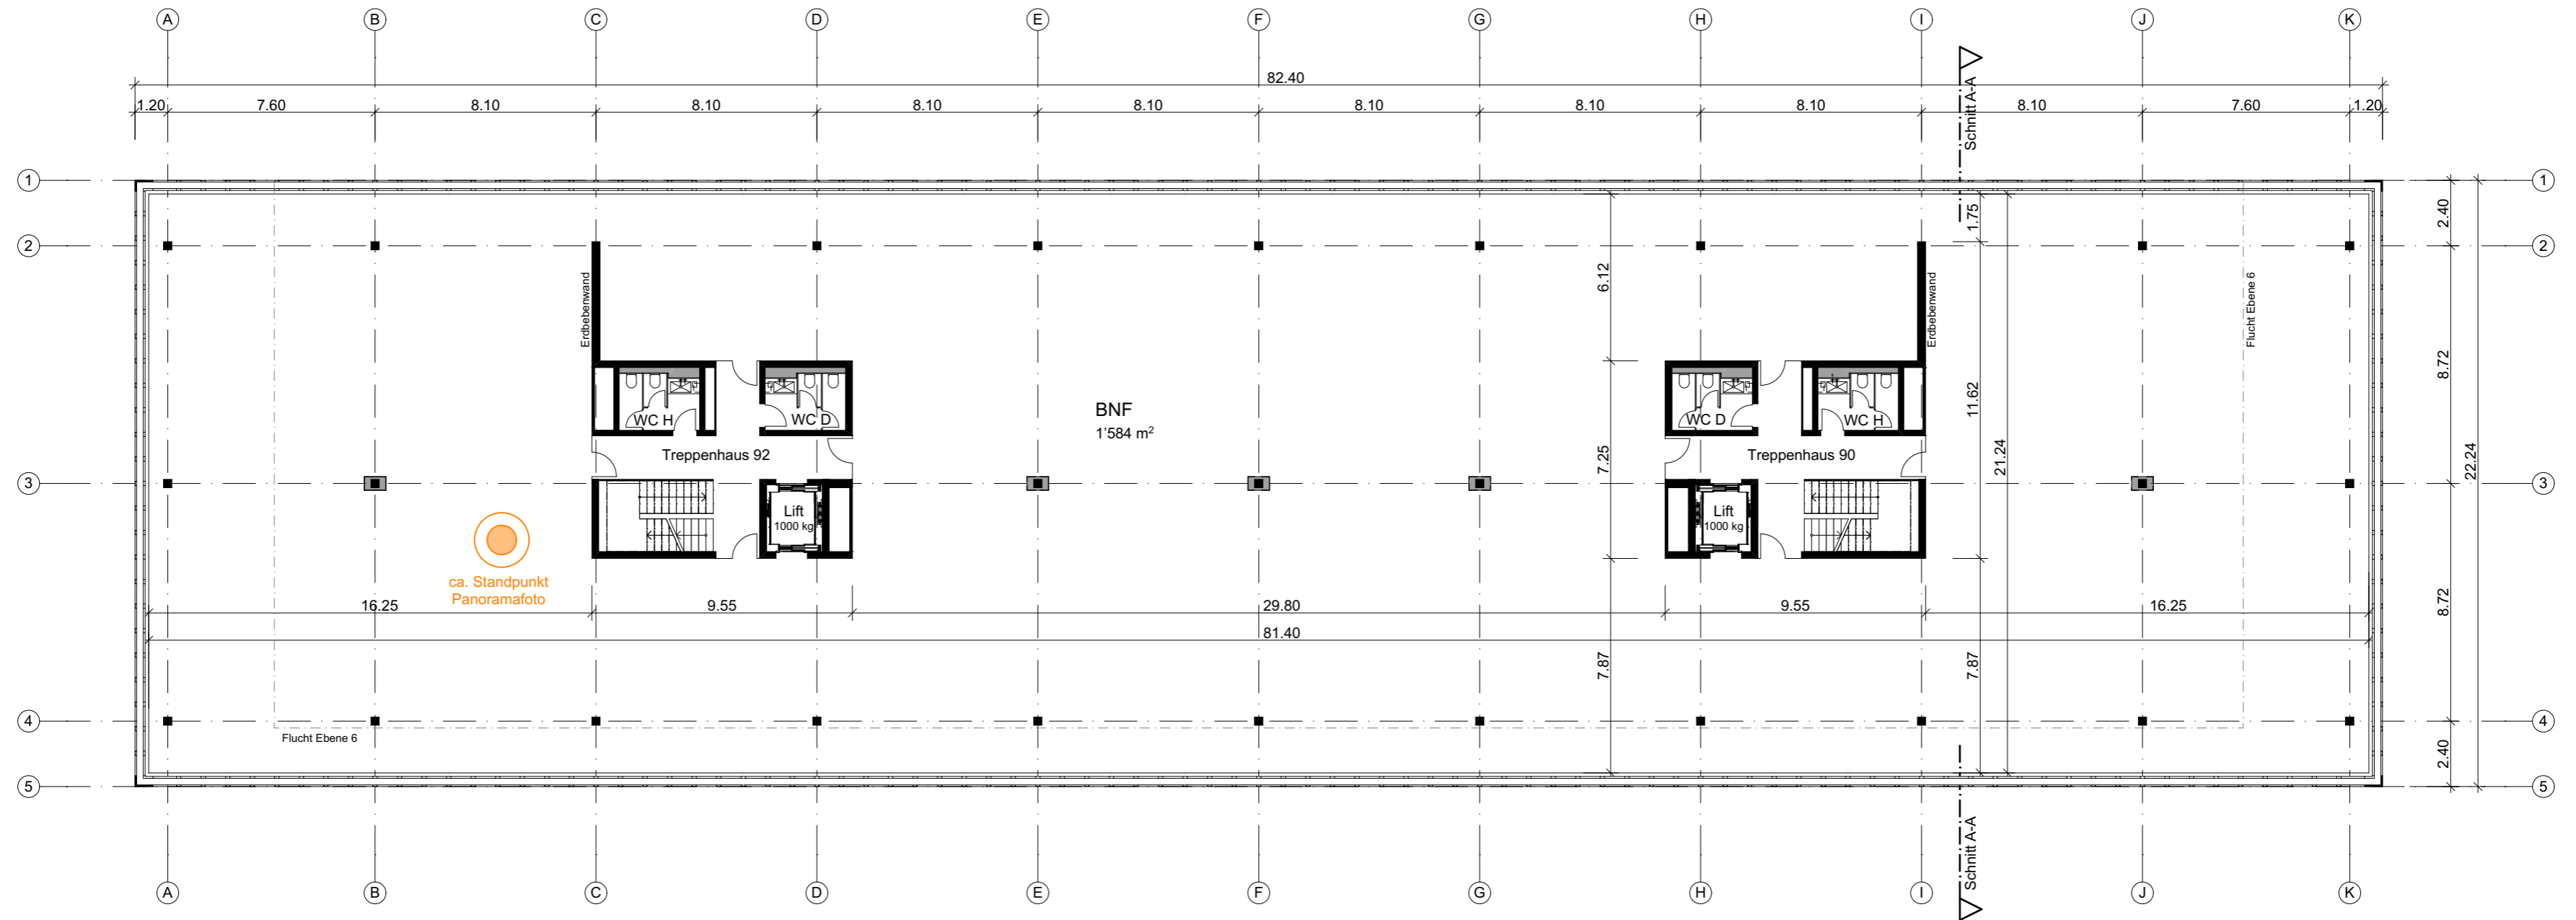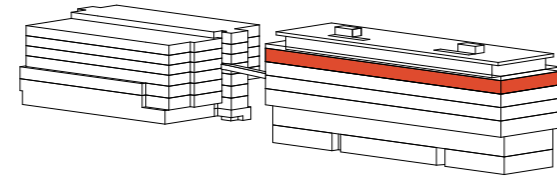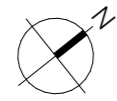

Grundriss Ebene 6  
A2 Gewerbepark, Rothenburg

0 2 4 6 8 10m  
 Massstab: 1:200 11.08.2020 | ali

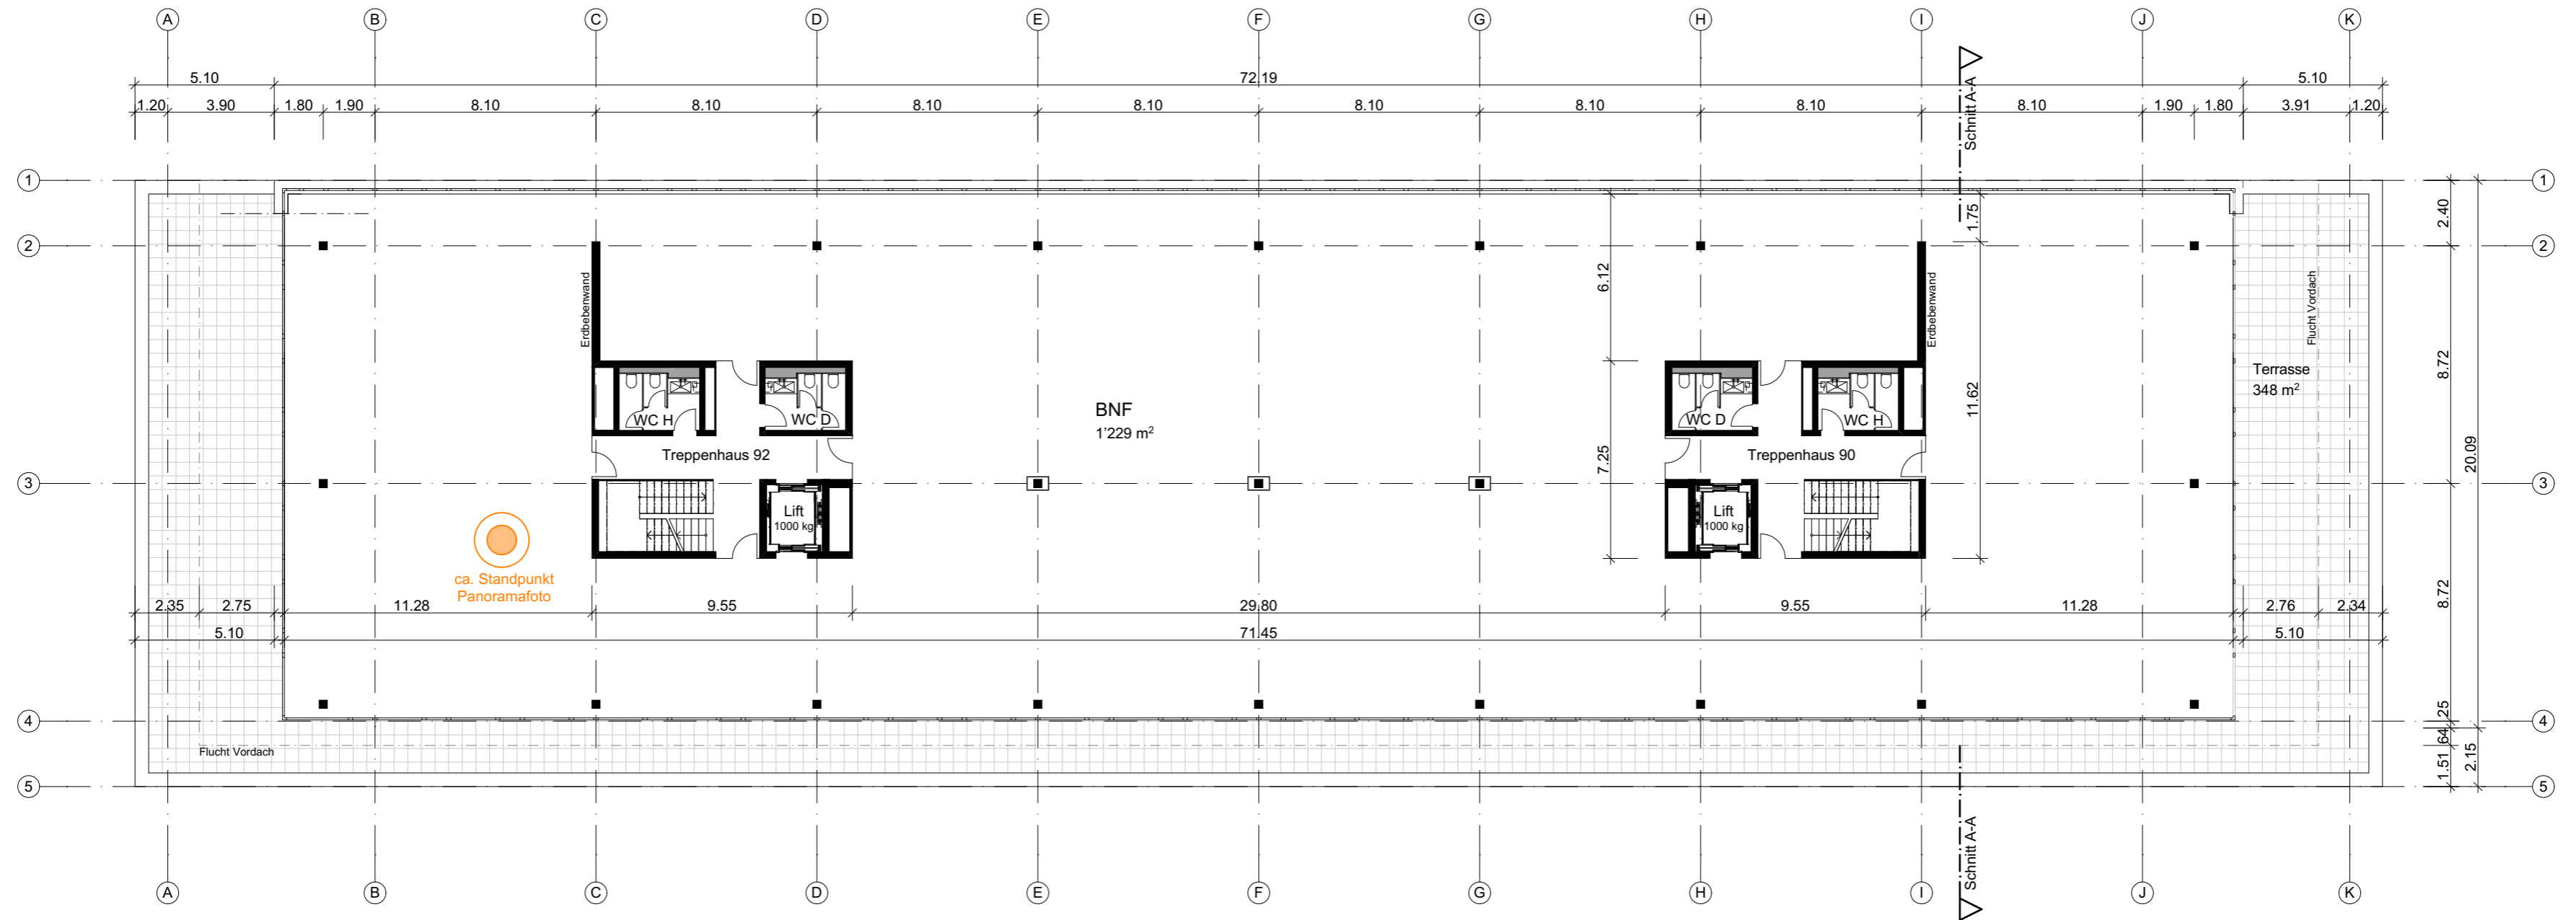
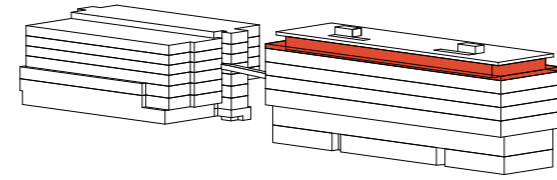
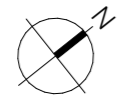




# Grundriss Dachaufsicht


A2 Gewerbepark, Rothenburg

0 2 4 6 8 10m  
Massstab: 1:200 11.08.2020 | ali

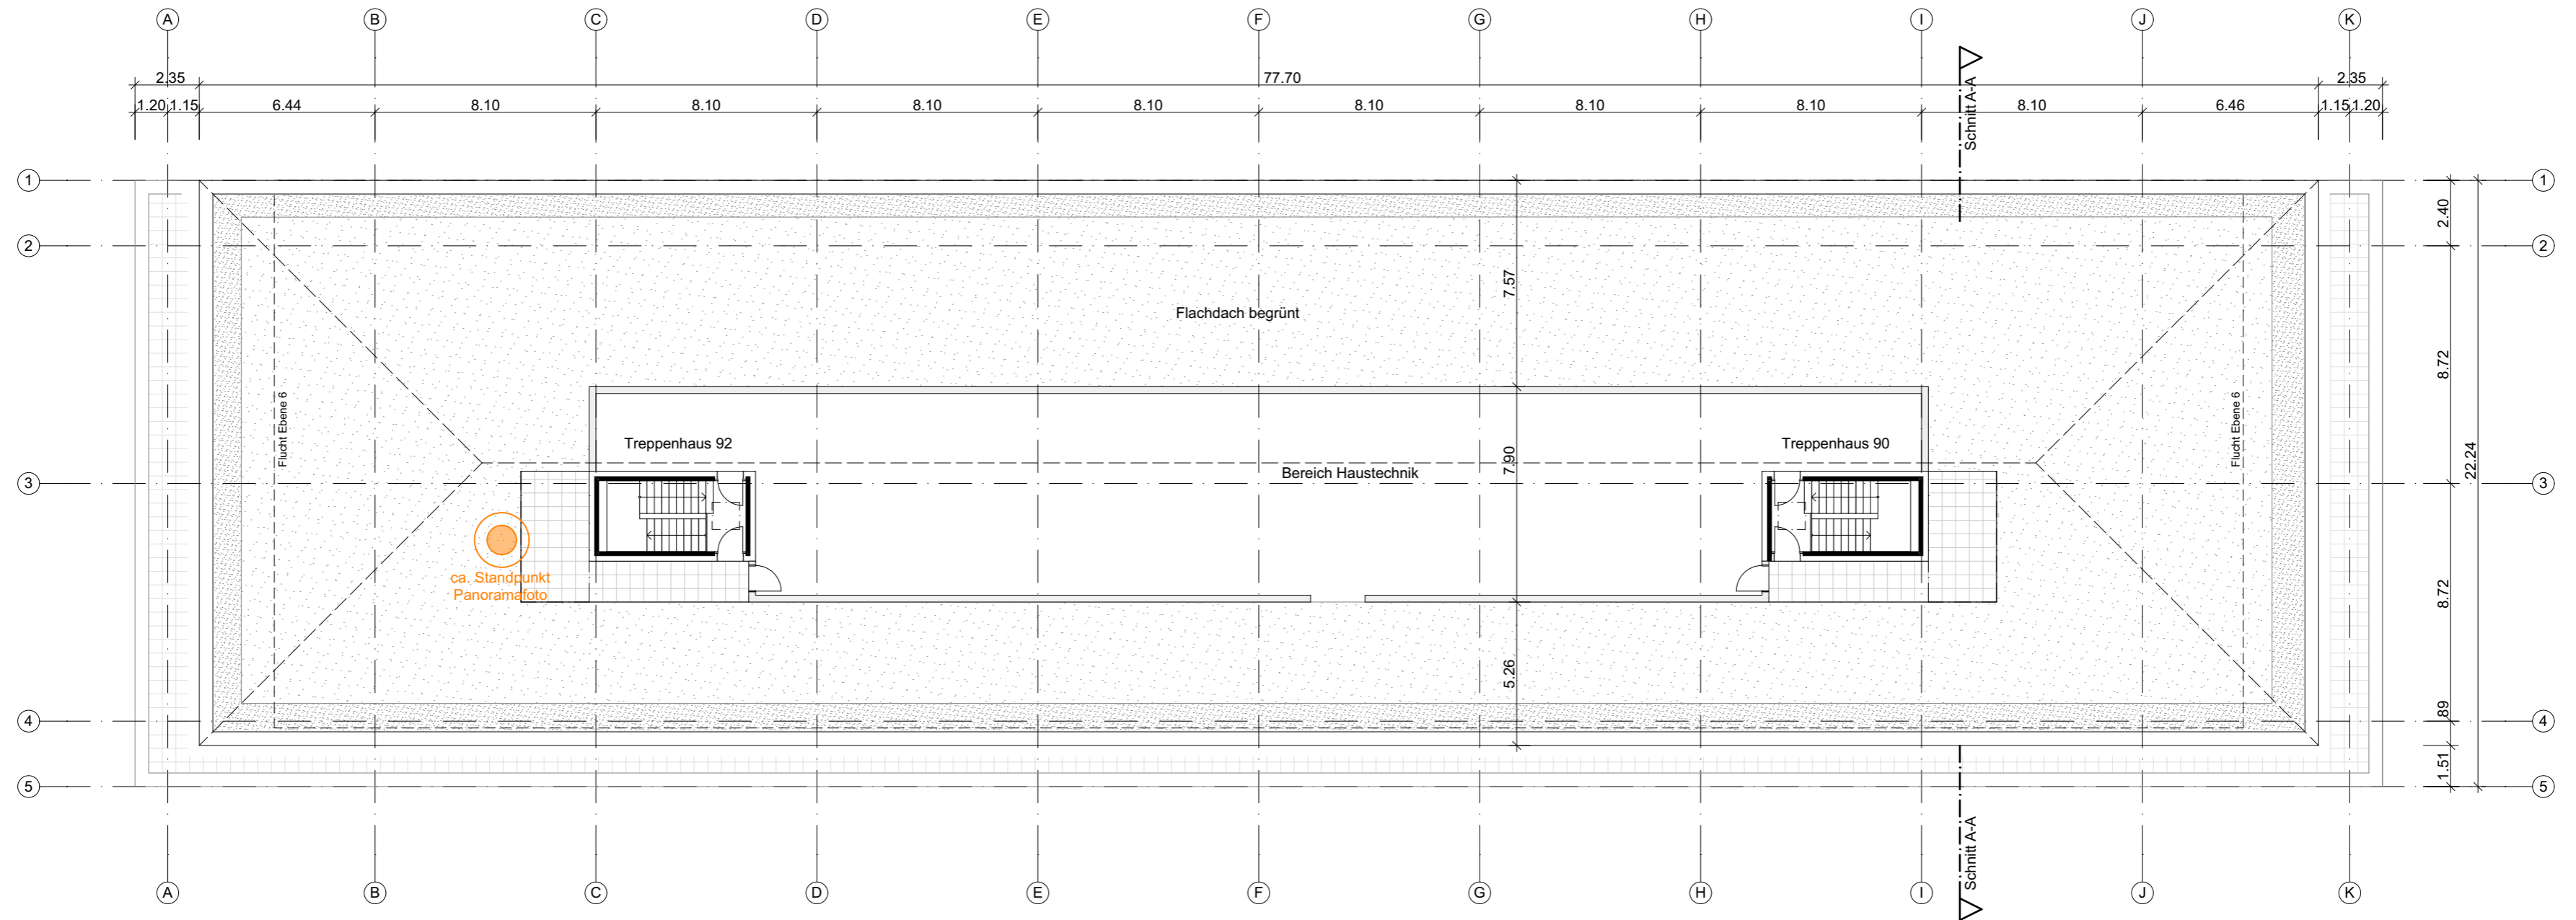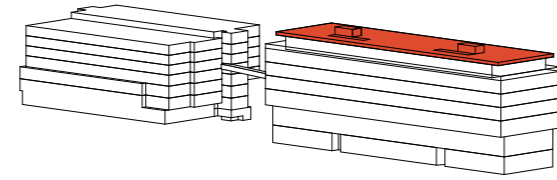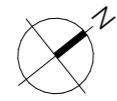

# Möbellierungsvarianten


A2 Gewerbepark, Rothenburg

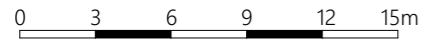

Massstab: 1:300 11.08.2020 | ali



Schnitt A  
A2 Gewerbepark, Rothenburg

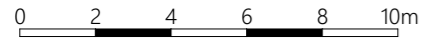

Massstab: 1:200 11.08.2020 | ali

